

MARQUES IMPORTANTES :

PRE LES MENTIONS PORTEES AU PLAN, LES LIMITES INDIQUEES RESULTENT :

- DE LA POSSESSION
- DE L'ETAT DES LIEUX
- DE L'APPLICATION CADASTRALE.

LES NE POURRONT ETRE DEFINITIVES QU'APRES BORNAGE CONTRADICTOIRE C LES PROPRIETAIRES RIVERAINS.

SUPERFICIE INDIQUEE EST ARPENTEE SUR LA BASE DE CES INDICATIONS TELLE QUE DEFINIE AU PLAN .


LES SERVITUDES S'IL EN EXISTE NE FIGURENT PAS SUR CE PLAN

COORDONNEES X Y RATTACHEES AU SYSTEME RGF 93 CC43.(GPS RESEAU TERIA)

CONTENANCE CADASTRALE (en m²): 2750

Points de la division		
MAT	X	Y
200	1994721.13	2240885.52
201	1994724.16	2240880.54
202	1994726.41	2240876.76
203	1994727.72	2240877.58
204	1994728.43	2240876.43
205	1994729.82	2240877.20
206	1994742.08	2240856.47
207	1994746.95	2240852.69
208	1994750.43	2240854.81
209	1994750.58	2240854.53
210	1994743.95	2240838.55
211	1994742.21	2240839.22
212	1994738.45	2240830.05
213	1994735.88	2240831.10
214	1994735.33	2240829.85
215	1994735.05	2240829.97
216	1994732.45	2240824.31
217	1994730.62	2240826.92
218	1994729.44	2240823.94
219	1994756.81	2240842.37
220	1994752.70	2240843.98
221	1994754.22	2240847.66

ECHELLE : 1/250

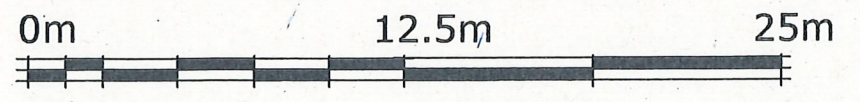

Servitude de passage EAUX USEES (lg.3M00) (position suivant document délivré par les SERVICES COMMUNAUX)